

PLAN des lieux



(surface au sol 1400 m² disponibles environ), 3 niveaux, 101 lits simples + 2 doubles, 23 chambres + infirmerie, 3 salles à manger, vestiaires, bibliothèque avec TV port USB et lecteur DVD, cuisine professionnelle, chauffage central à bois déchiqueté.


Sur la propriété, autour de l'établissement, vous trouverez un jardin de 3 000 m², prairies, arbres, fontaine, coins ombragés, espace de jeux, une mare pédagogique...

Par beau temps, possibilité de prendre les repas en extérieur.

REZ DE CHAUSSEE = 621 m²


Parkings

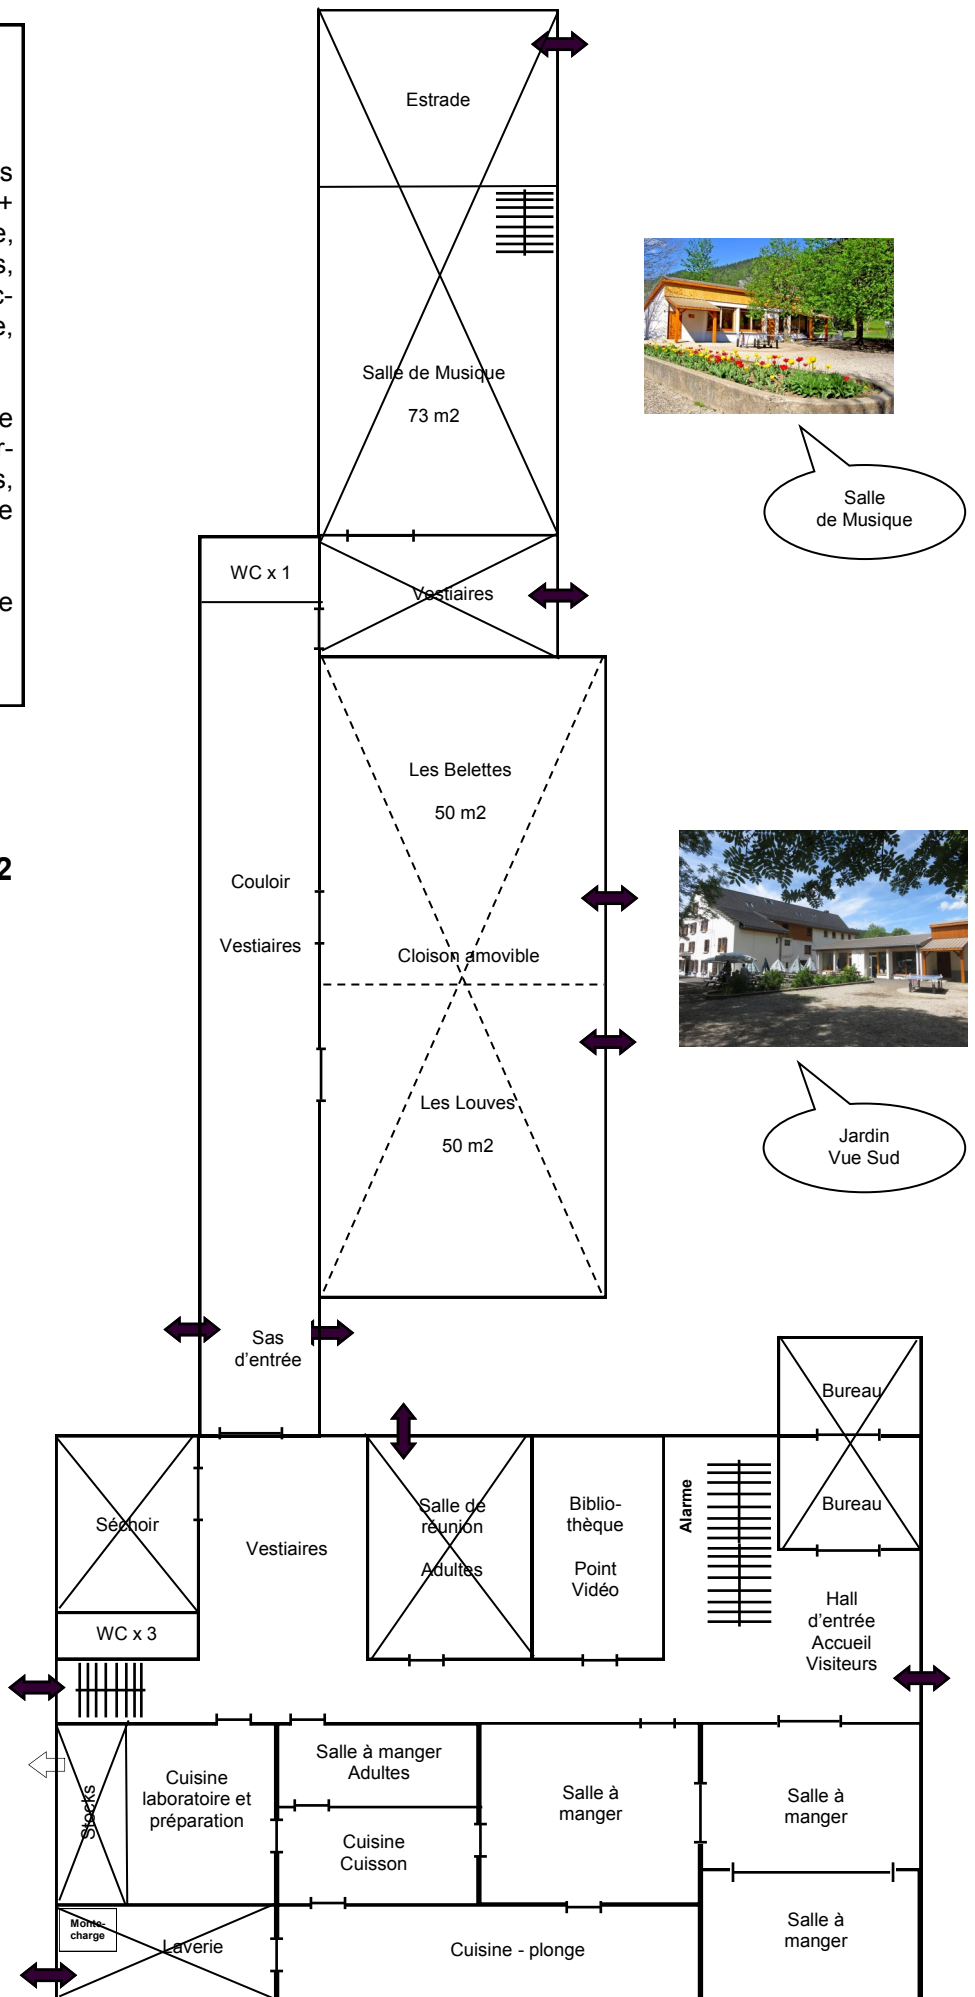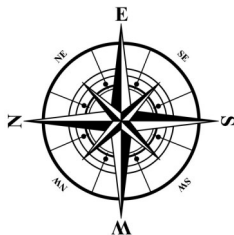

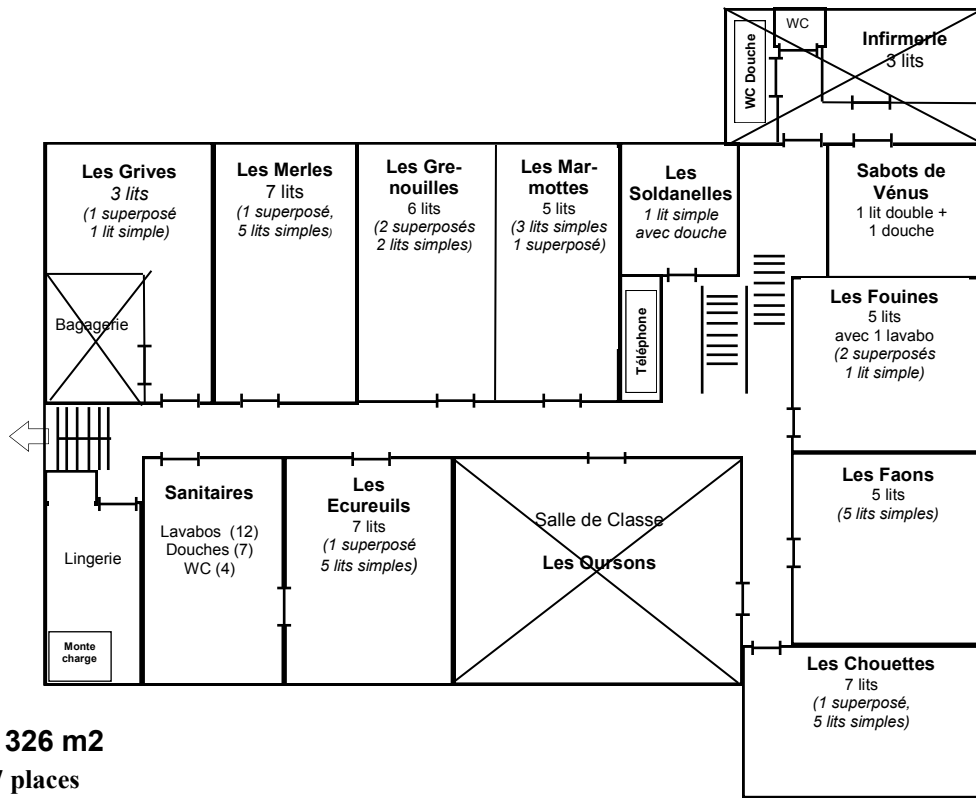

PREMIER ETAGE = 326 m²

10 chambres = 47 places

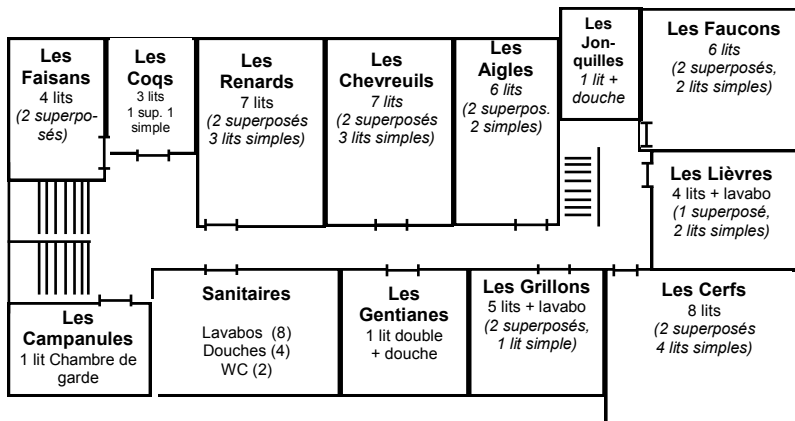

DEUXIEME ETAGE = 266 m²

12 chambres = 53 places

Répartition des 23 chambres :

- 3 chambres 1 pers.
- 2 chambres 2 pers. (lit double)
- 3 chambres 3 pers.
- 2 chambres 4 pers.
- 4 chambres 5 pers.
- 3 chambres 6 pers.
- 5 chambres 7 pers.
- 1 chambre 8 pers.

TROISIEME ETAGE = 15 m²

