

## PLAN des lieux



(surface au sol 1400 m<sup>2</sup> disponibles environ), 3 niveaux, 101 lits simples + 2 doubles, 23 chambres + infirmerie, 3 salles à manger, vestiaires, bibliothèque avec TV port USB et lecteur DVD, cuisine professionnelle, chauffage central à bois déchiqueté.

Sur la propriété, autour de l'établissement, vous trouverez un jardin de 3 000 m<sup>2</sup>, prairies, arbres, fontaine, coins ombragés, espace de jeux, une mare pédagogique...

Par beau temps, possibilité de prendre les repas en extérieur.

**REZ DE CHAUSSEE = 621 m<sup>2</sup>**


Parkings

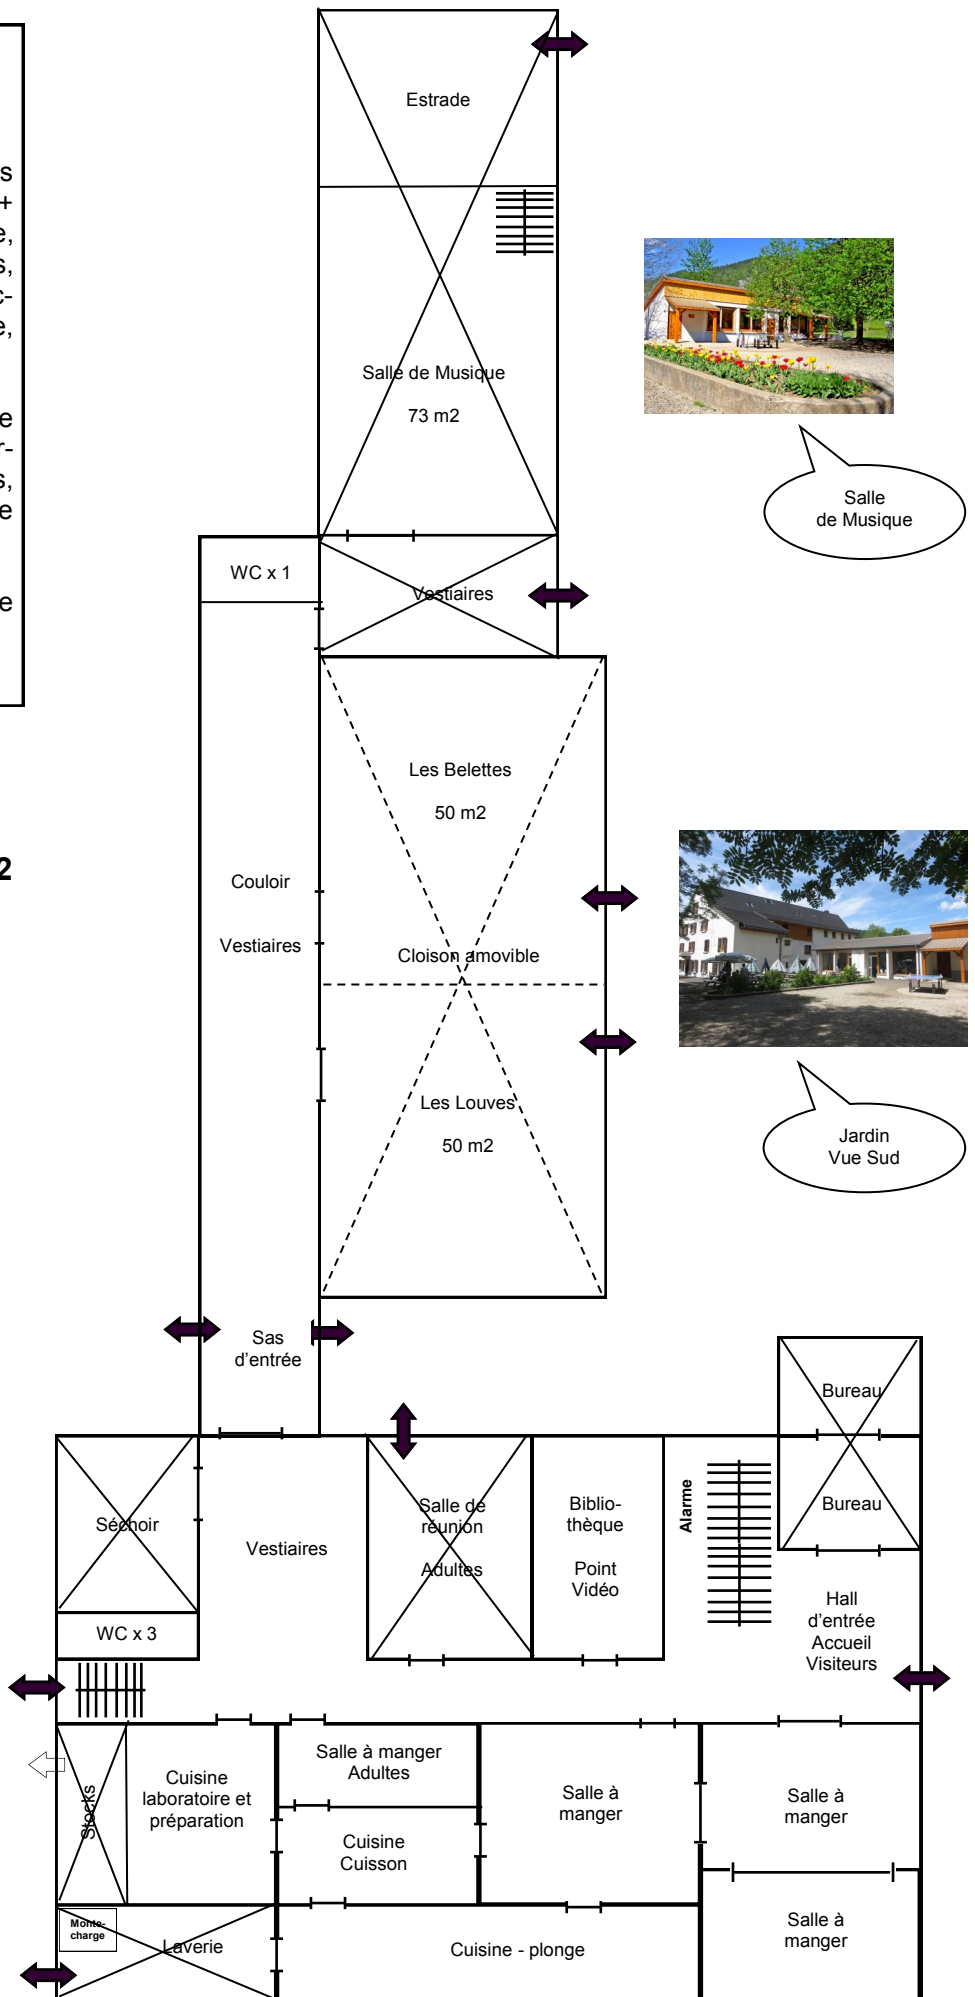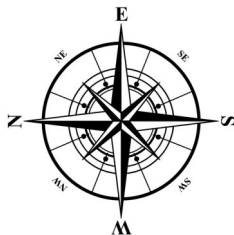


Salle de Musique



Jardin Vue Sud

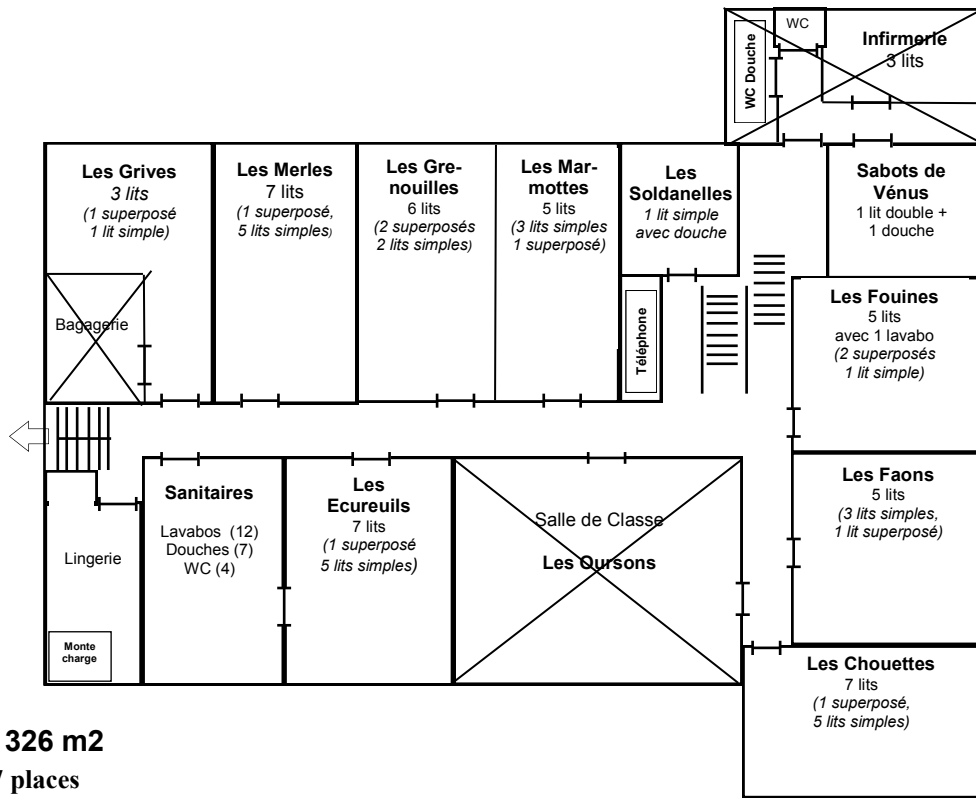

**PREMIER ETAGE = 326 m<sup>2</sup>**  
**10 chambres = 47 places**

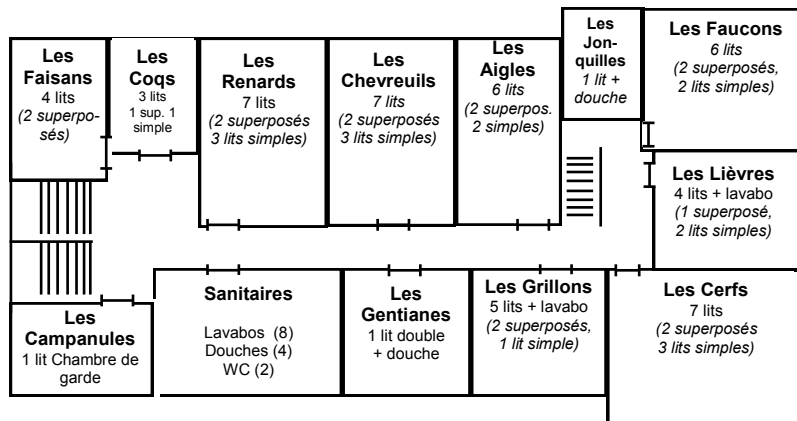

**DEUXIEME ETAGE = 266 m<sup>2</sup>**  
**12 chambres = 52 places**

Répartition des 23 chambres :

- 3 chambres 1 pers.
- 2 chambres 2 pers. (lit double)
- 3 chambres 3 pers.
- 2 chambres 4 pers.
- 4 chambres 5 pers.
- 3 chambres 6 pers.
- 6 chambres 7 pers.

**TROISIEME ETAGE = 15 m<sup>2</sup>**

